


Beispiel: Systemplanung Lüftungsanlage

Grundriss- und Schnittdarstellung einer Lüftungsanlage für einen Reinraum

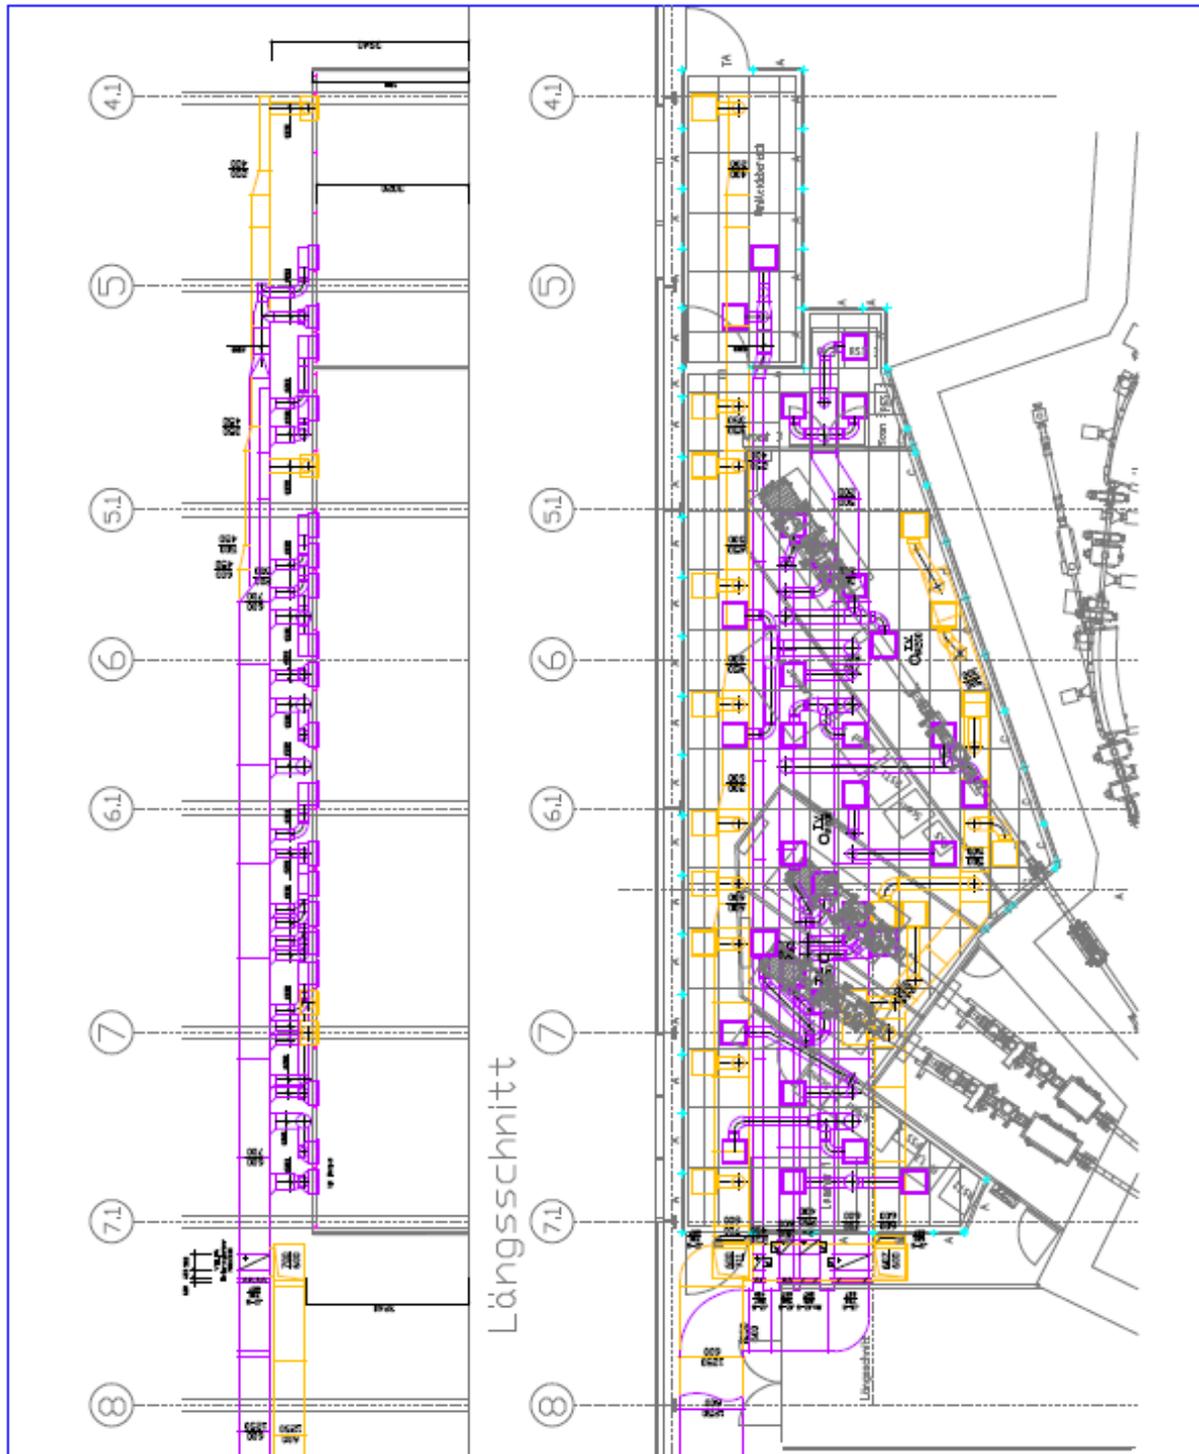

Integration und Koordination der technischen Gewerke mit den Baugewerken ist ein wichtiger Faktor für die Gesamtplanung

Zur Realisierung von komplexen Anlagenbereichen ist es notwendig detaillierte und aussagekräftige Details und Schnitte zu konstruieren.